


PLANTA BAIXA
SUPERFÍCIE CONSTRUÏDA: 839,46m²




QUADRE COMPARATIU DE SUPERFÍCIES CEIP 2 LÍNIES



CODI	ESPAI	PROGRAMA	PROJECTE
EI	EDUCACIÓ INFANTIL	480.00	524.86 m²
EI 1	AULA INFANTIL	8 55 (330)	337.85 m²
EI 2	LAVABOS	8 5 (30)	47.08 m²
EI 3	AULA PSICOMOTRICITAT	1 60	65.82 m²
EI 4	AULA PETITS GRUPS	1 20	26.99 m²
EI 6	TUTORIA	1 10	14.01 m²
EI 8	MAGATZEM	1 20	24.14 m²
EI 7	LAVABO MESTRES	1 10	11.80 m²
EP	EDUCACIÓ PRIMÀRIA	1120.00	1230.04 m²
EP 1	AULA	12 50 (800)	607.88 m²
EP 2	AULA PETITS GRUPS	4 25 (100)	107.85 m²
EP 3	AULA MÚSICA-AUDIOVISUALS	1 50	50.20 m²
EP 4	AULA INFORMÀTICA	1 50	47.78 m²
EP 5	AULA PLÀSTICA	1 50	50.01 m²
EP 6	AULA DE SUPORT	2 50 (100)	100.21 m²
EP 7	BIBLIOTECA	1 60	60.03 m²
EP 8	TUTORIA	3 10 (30)	34.87 m²
EP 9	MAGATZEM	1 30	26.02 m²
EP 10	CAMBRA TÈCNICA	-	30.82 m²
EP 11	LAVABOS ALUMNES	- 45	94.46 m²
EP12	LAVABOS ADAPTATS/PROF	-	20.51 m²
A	ADMINISTRACIÓ	180.00	204.75 m²
A 1	DIRECTOR	1 15	15.75 m²
A 2	CAP ESTUDIS	1 10	11.59 m²
A 3	DESPATX	2 10 (20)	21.79 m²
A 4	SECRETARIA	1 30	34.19 m²
A.4.1	ARXIU PROTEGIT	1 4	4.87 m²
A 6	DESPATX PROFESSIONAL EXTERN	1 10	11.58 m²
A 6	SALA DE PROFESSORS	1 60	60.50 m²
A 7	LAVABOS PROFESSORS	1 10	7.12 m²
A 8	AMPA	1 15	15.02 m²
A 8.1	LAVABO AMPA	-	5.15 m²
A 9	CONSERGERIA - REPROGRAFIA	1 10	17.18 m²
S	ALTRES SERVEIS	290.00	328.87 m²
S 1	MENJADOR	1 150	150.29 m²
S 2	CUINA	1 66+5	92.63 m²
S 3	LAVABOS-VESTIDOR PND	2 6 (12)	15.72 m²
S 4	INSTAL·LACIONS	1 25	34.66 m²
S 5	COMPTADORS	1 5	-
S 5	ESCOMBRERIES	1 10	14.29 m²
S 6	LOCAL TÈCNIC (RACK)	1 10	8.34 m²
S 6	NETEJA	- 3	7.85 m²
S 7	ASCENSOR	1 5	3.40 m²
SUPERFÍCIE ÚTIL ESPAIS	2070.00 m²	2286.55 m²	
CIRCULACIÓ PASSOS	621.00 m²	784.84 m²	
SUPERFÍCIE ÚTIL	2691.00 m²	3071.39 m²	
P 1	PORXO PRIMÀRIA	1 180	180.36 m²
P 2	PORXO INFANTIL	1 120	138.89 m²
EI 8	AULES EXTERIORS INFANTILS	8 30 (180)	30 (180)
Z 1	ZONA JOCS INFANTIL	1 600	684.86 m²
Z 2	ZONA JOCS PRIMÀRIA	1 900	645.83 m²
Z 3	HORTA	1 200	0.00 m²
SUPERFÍCIE CONSTRUÏDA EXTERIOR	50%	347.46	
SUPERFÍCIE CONSTRUÏDA INTERIOR	2960.10 m²	3490.27 m²	

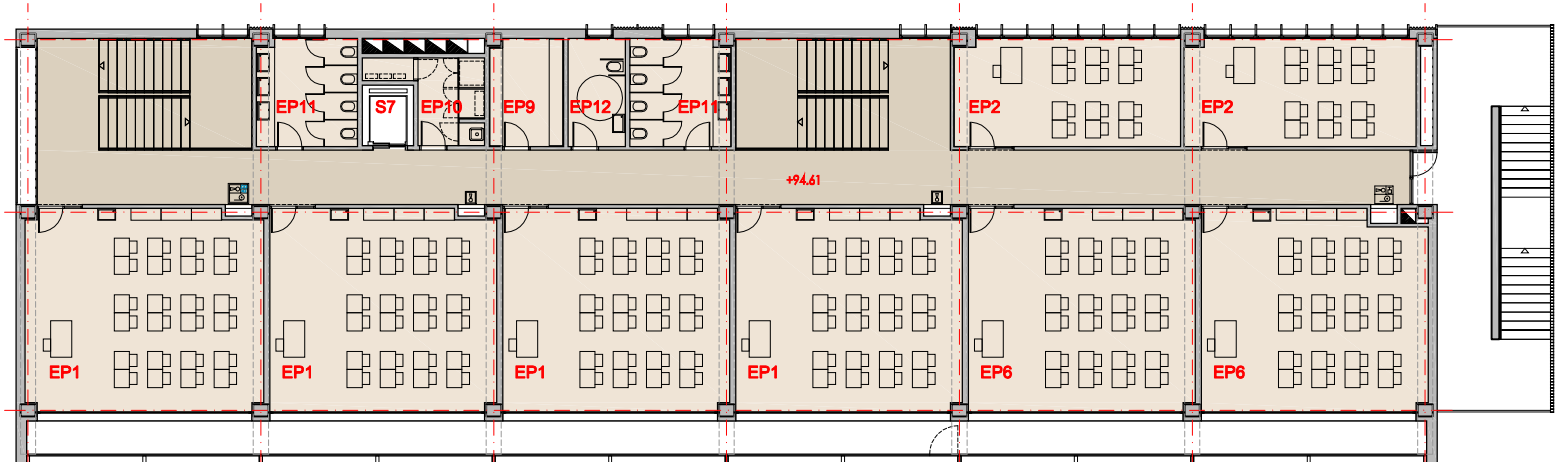



PLANTA TERCERA
SUPERFÍCIE CONSTRUÏDA: 567,88m²

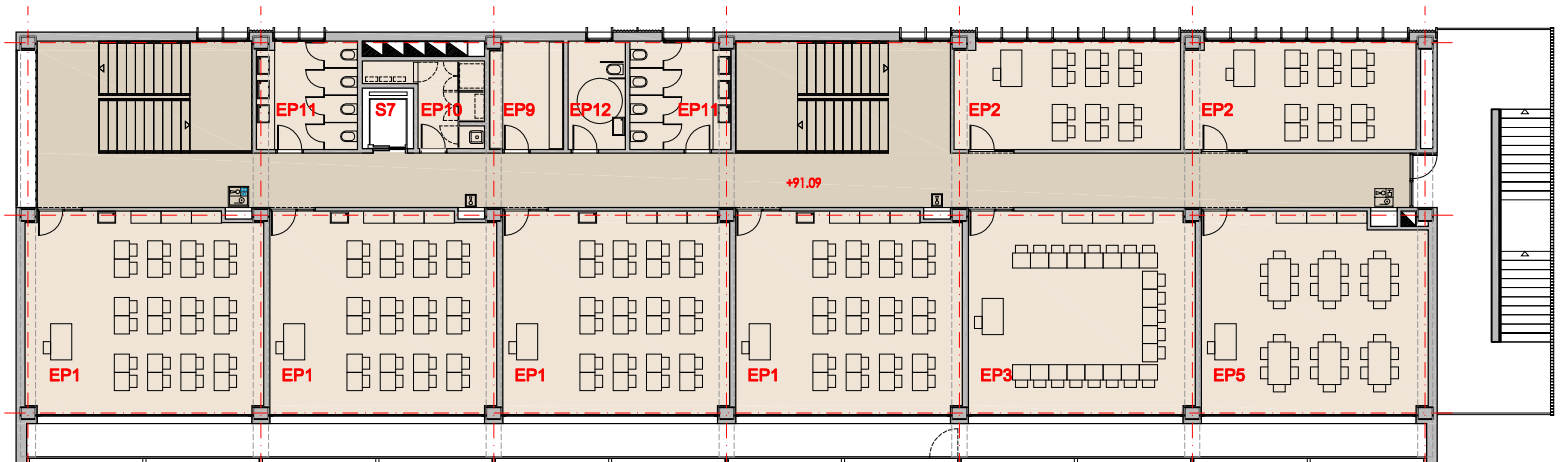


PLANTA SEGONA
SUPERFÍCIE CONSTRUÏDA: 608,65m²

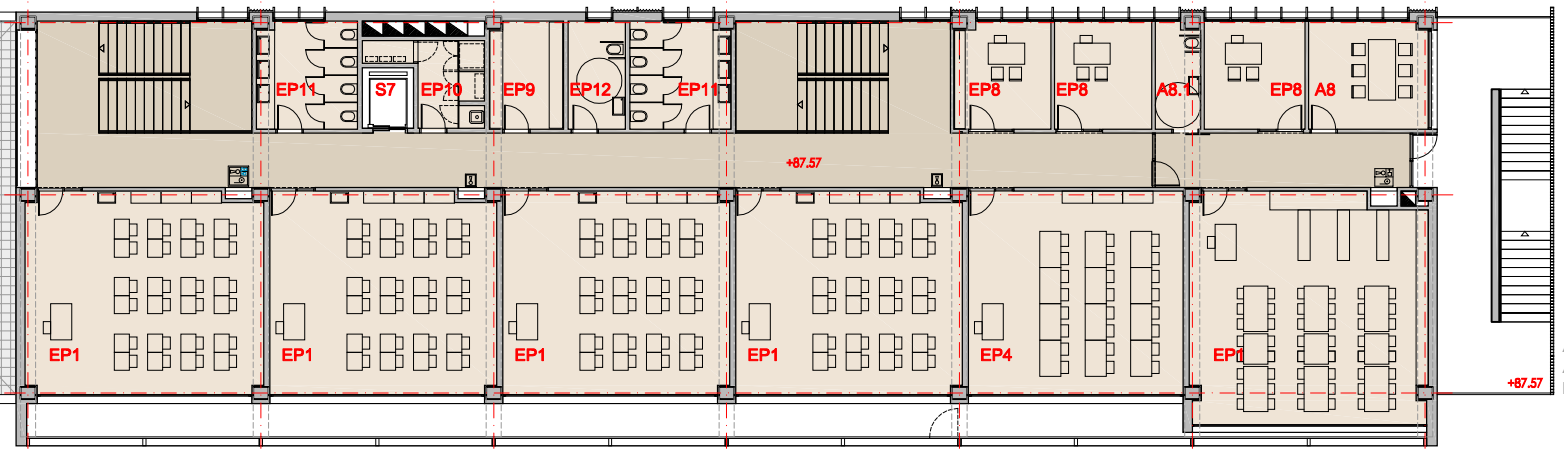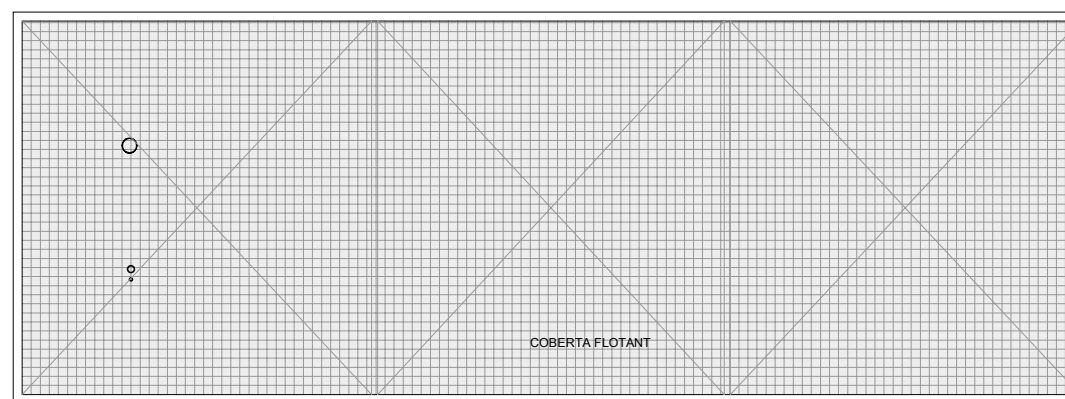


PLANTA PRIMERA
SUPERFÍCIE CONSTRUÏDA: 616,63m²
ESCALA 1:250

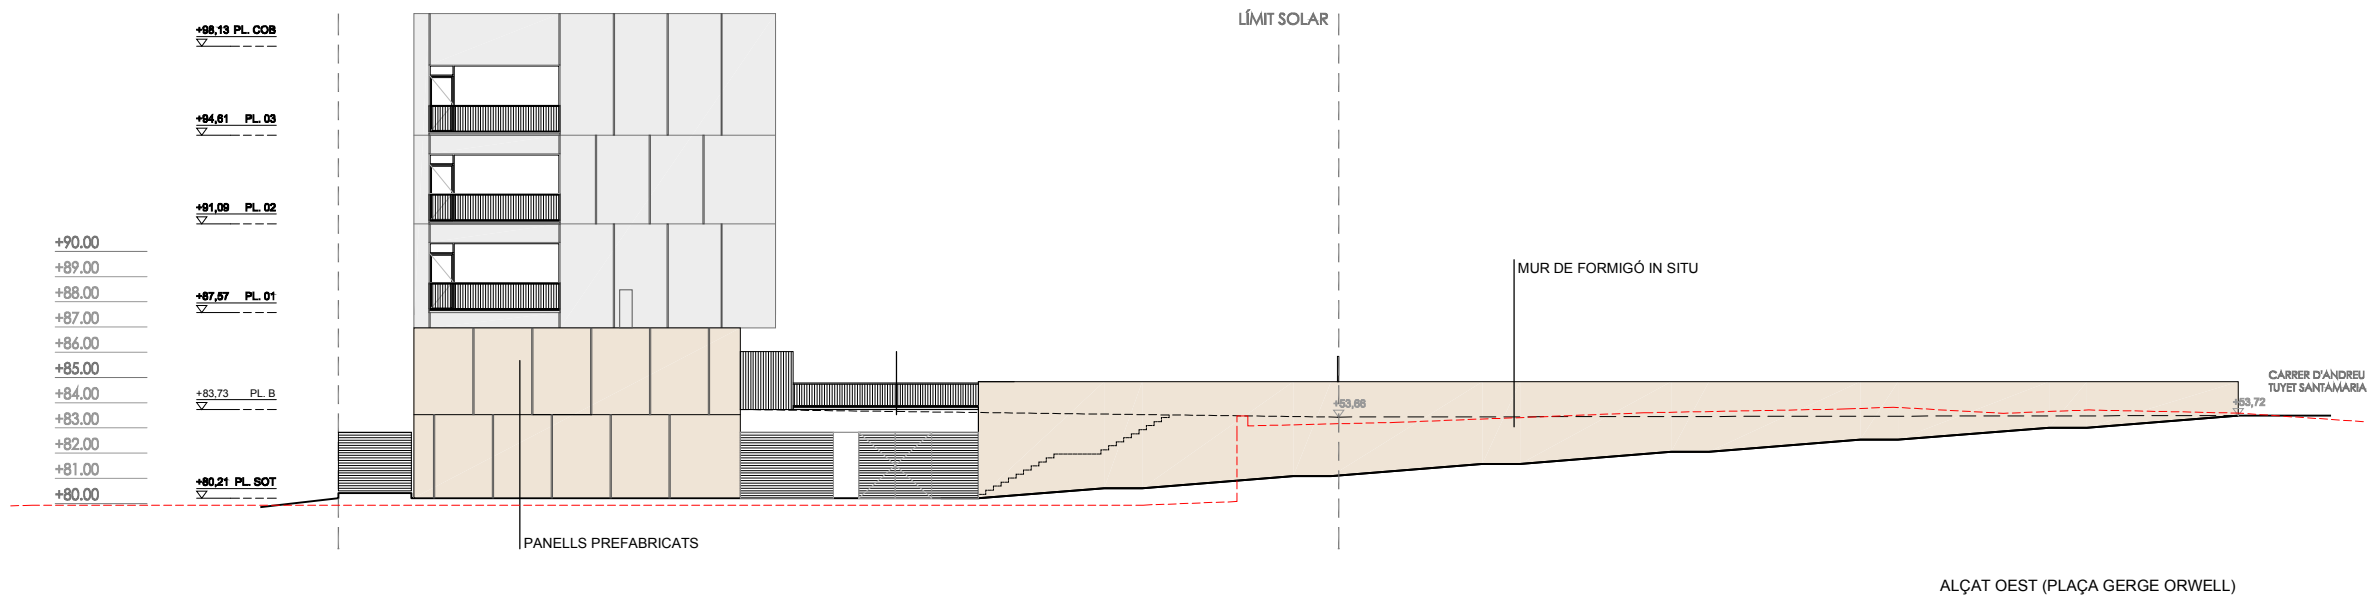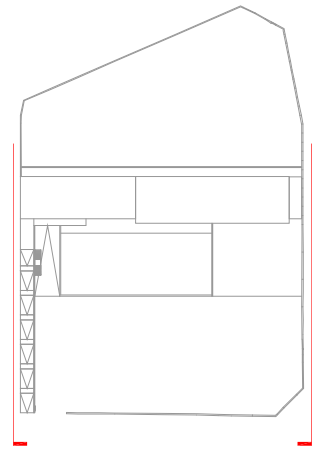


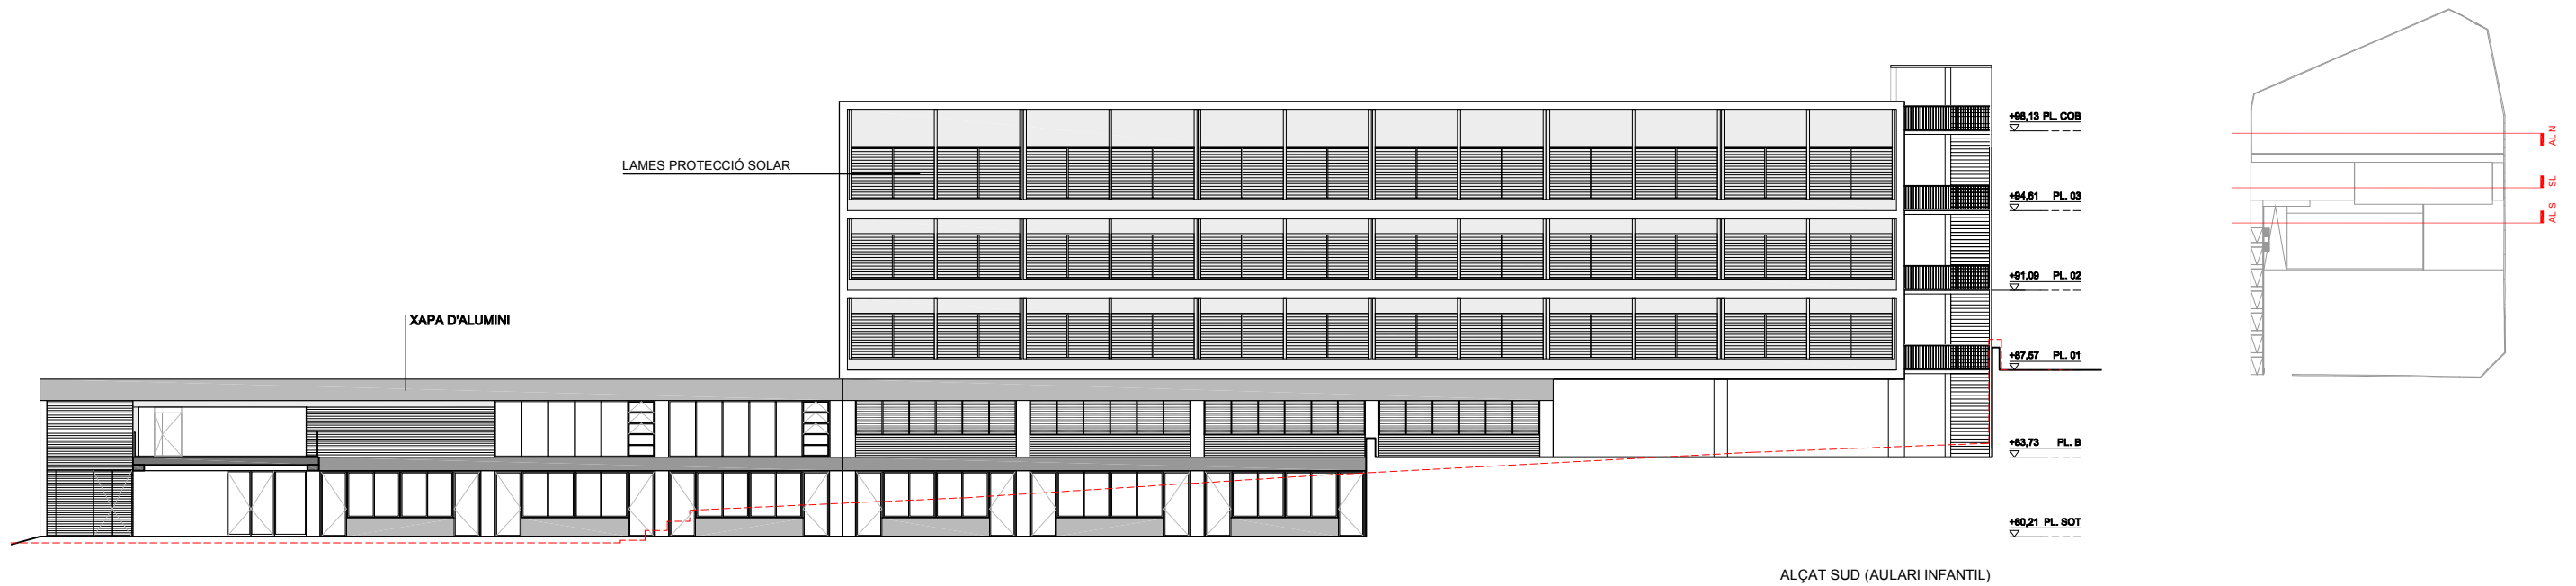



ALÇAT SUD (AULARI INFANTIL)

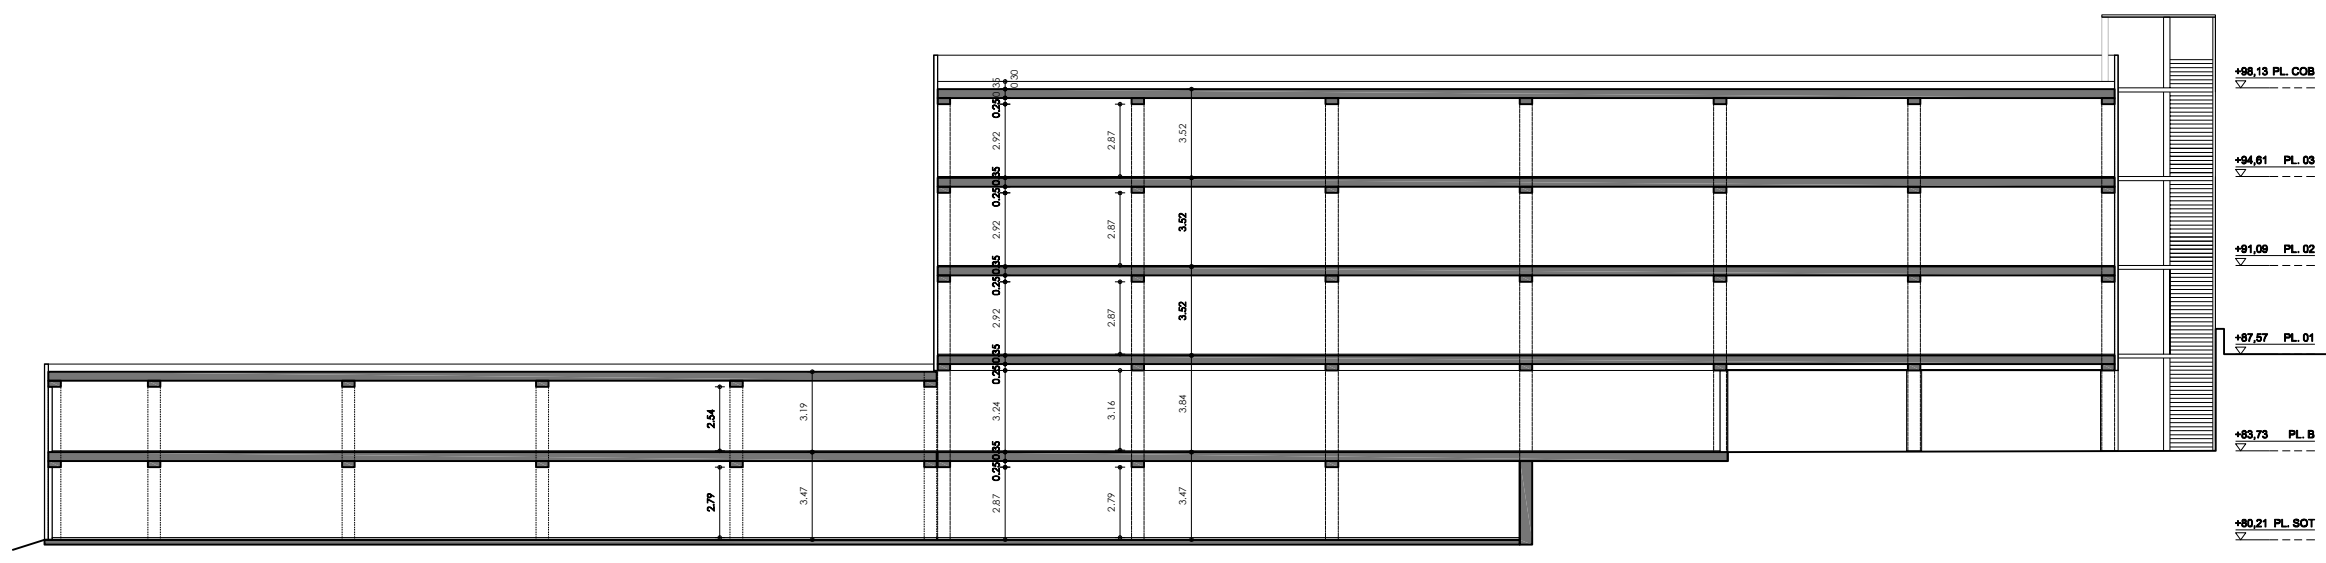


SECCIÓ LONGITUDINAL TIPUS

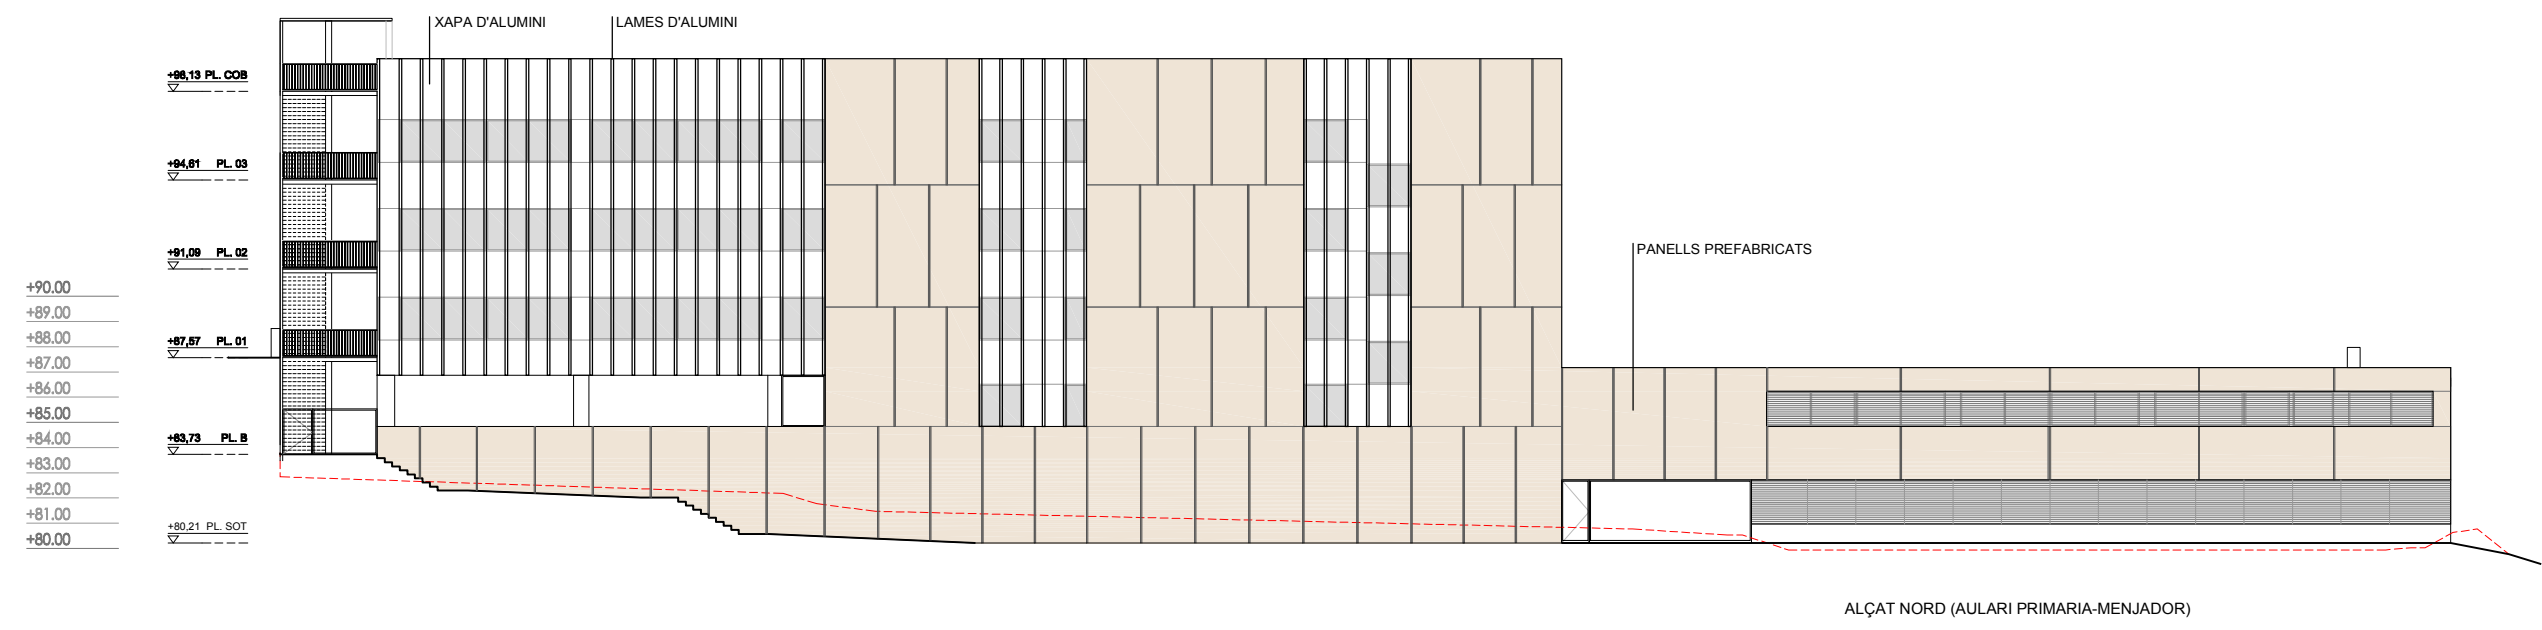

ALÇAT NORD (AULARI PRIMARIA-MENJADOR)

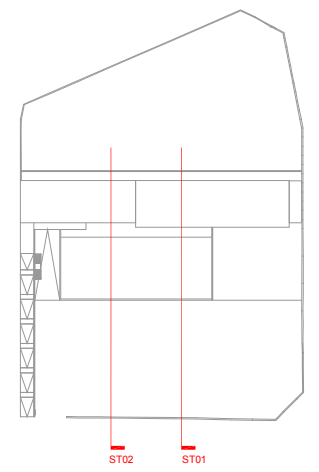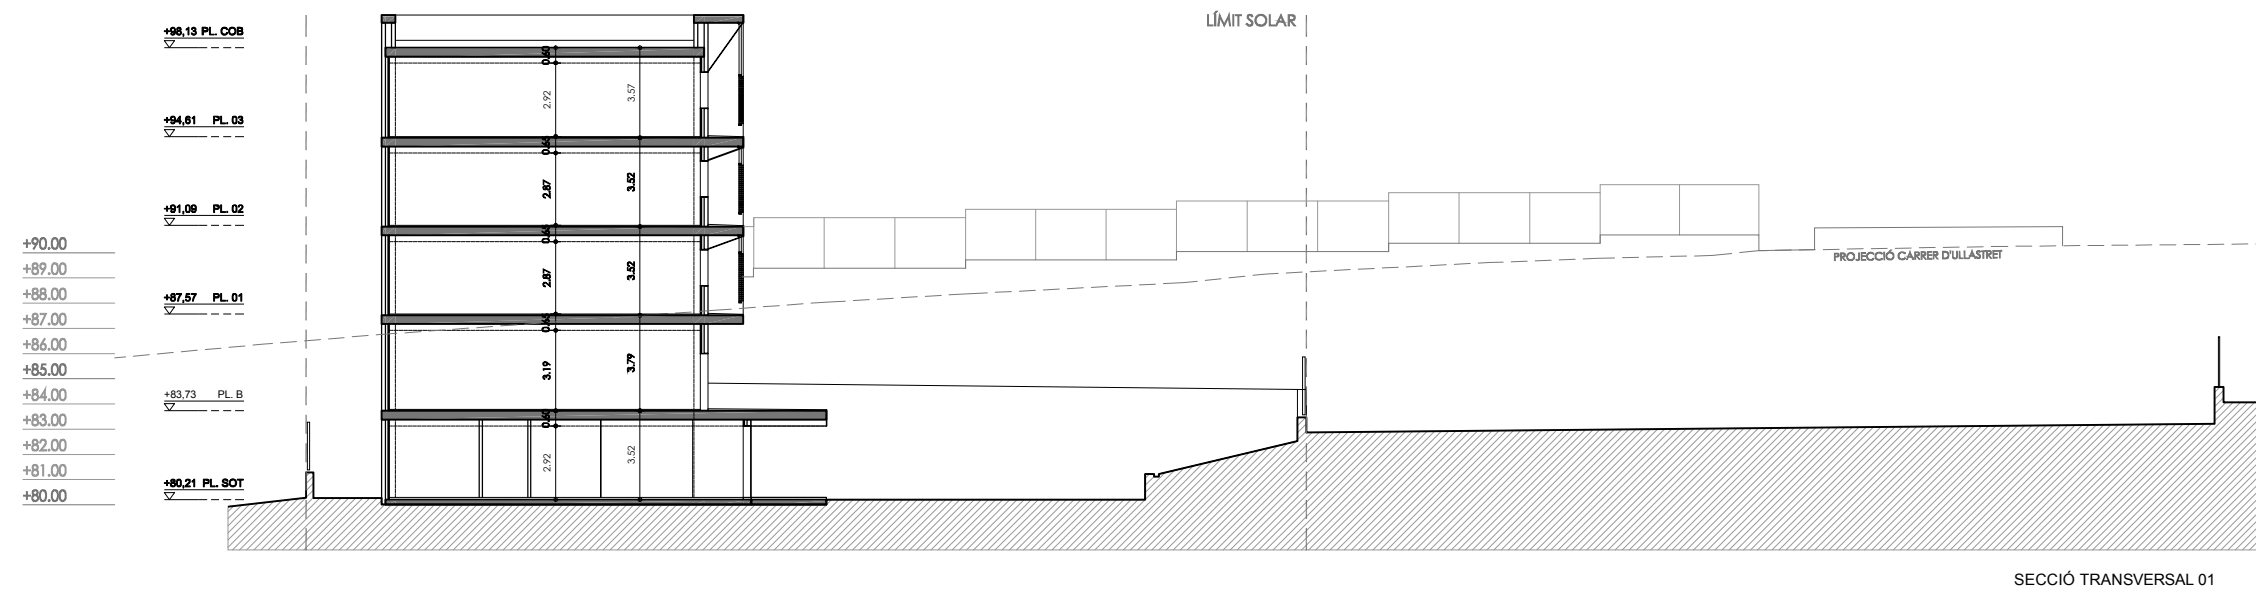

SECCIÓ TRANSVERSAL 01

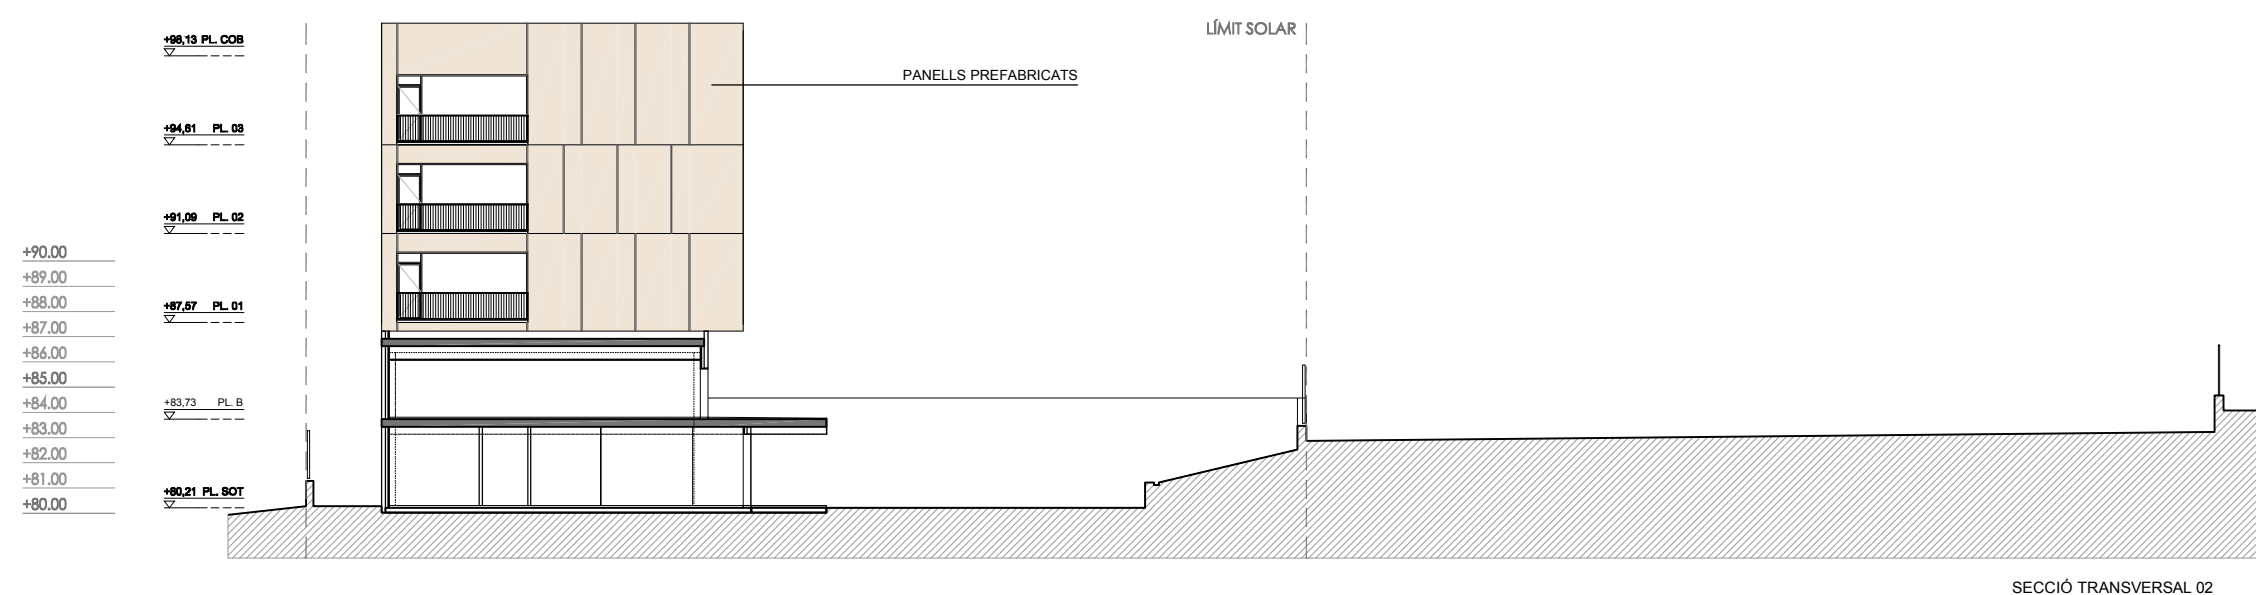

SECCIÓ TRANSVERSAL 02